

## SASKAŅOTS

Saskaņojums par satiksmes organizācijas tehnisko līdzekļu uzstādīšanu un noņemšanu attiecas uz to izvietojuma atbilstību normatīvajiem aktiem ceļu satiksmes drošības jomā. Ceļa zīmes izgatavot un uzstādīt atbilstoši standartam LVS 77.

VAS LATVIJAS VALSTS CEĻI  
Rīgas nodaļas ceļu būvzinženieris  
GUNTARS KERĀNS


27. 05. 2020

### PIEZĪMES

1. Slēgta viena braukšanas josta
2. Darbi veicami pa etapiem katrai ielas pusei
3. Ceļa aprīkojums uzstādāms atbilstoši LVS 77 - 1,2,3:2016
4. Dienakts tumšajā laikā uzstādīt signālulgūnis
5. Darbu veikšanas laikā ievērot MK noteikumus Nr.421 "Noteikumi par darbu vietu aprīkošanu uz ceļiem"
6. Būvniecības laikā ievērtēt esošo situāciju, ievērot gaisvadu un pazemes komunikāciju aizsardzības prasības

Darbu veicējs: SIA "DGS", Dzelzavas iela 127, Rīga  
Atbildīgais: Aleksandrs Semerikovs, tālr.29551310  
Izpildes laiks: 1.06.2020 - 26.06.2020

Pastmājs			
<b>Jūrmalas siltums</b>			
Projekts		Ras.Nr.	
Siltumtrases pārbūve Lēdurgas iela, Jūrmalas pilsēta		<b>SO - 8</b>	
Nodaļa		Mēroga	
Satiksmes organizācija		Lapa/lapas	
		1/1	
Rasējums		Paraksts	Uzvārds
Ceļa aprīkojuma shēma		E. Geižins	
			Dat.

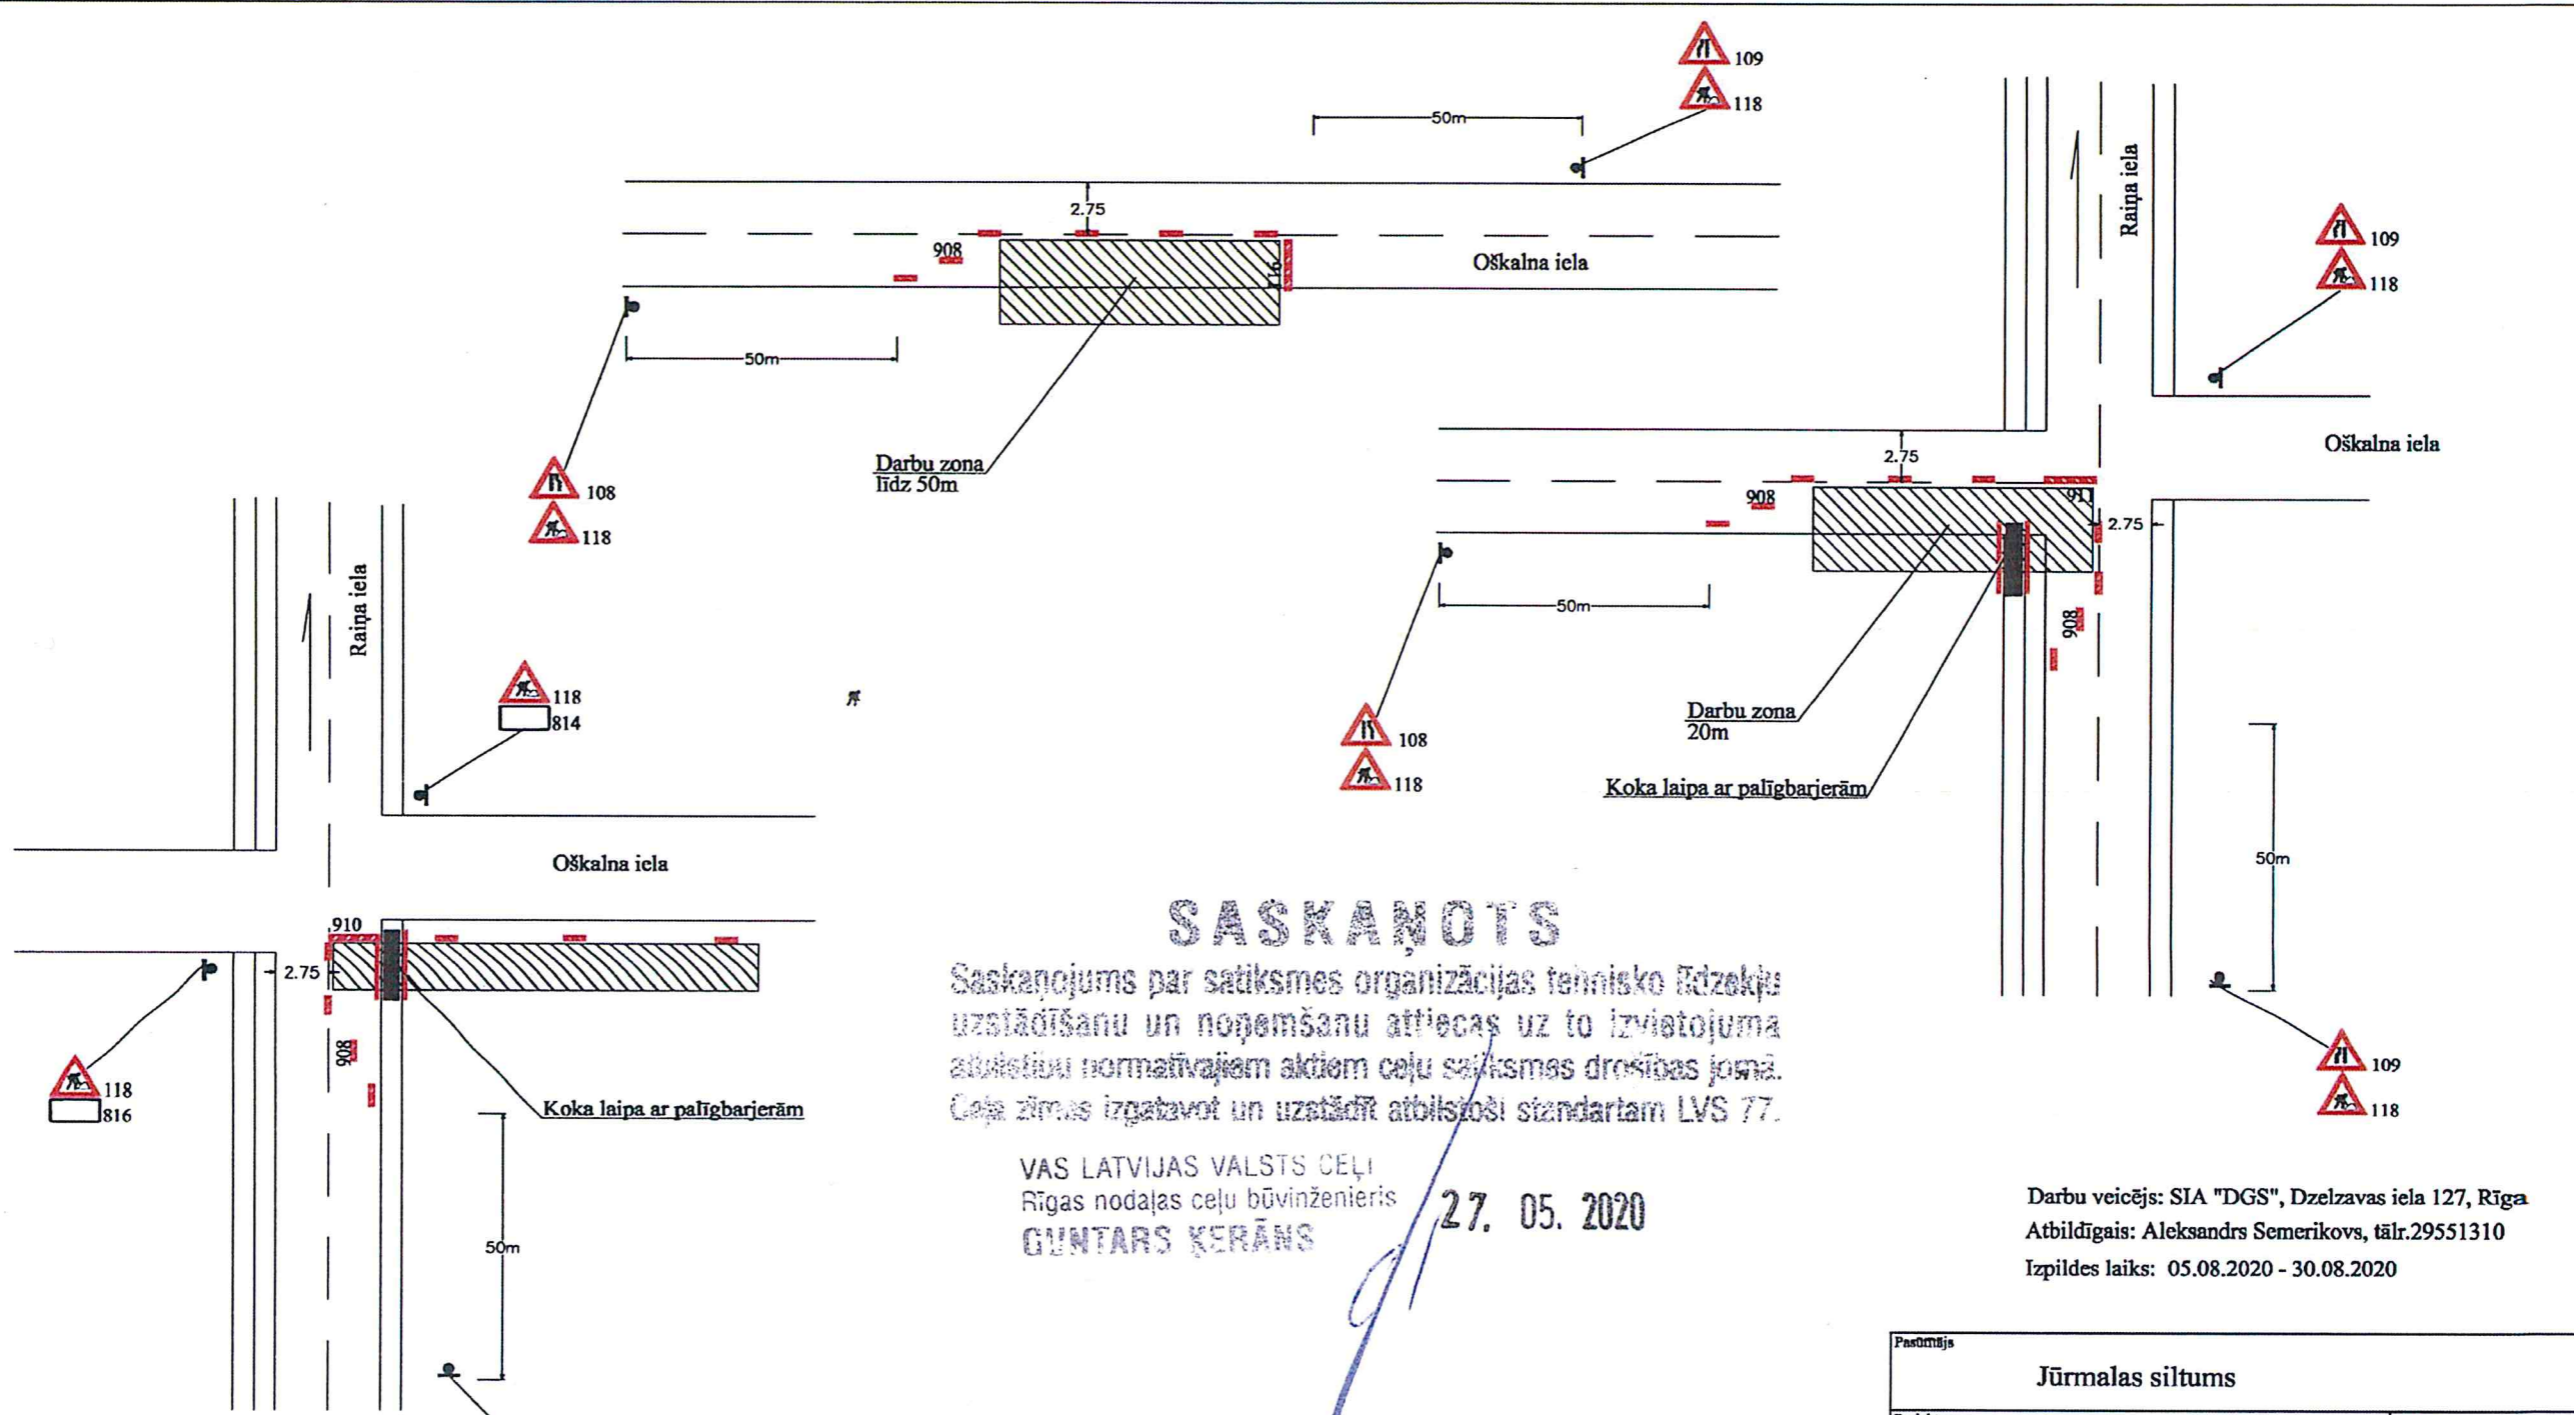

### SASKAŅOTS

Saskaņojums par satiksmes organizācijas tehnisko līdzekļu uzstādīšanu un noņemšanu attiecas uz to izvietojuma atbilstību normatīvajiem aktiem ceļu satiksmes drošības jomā. Ceļa zīmes izgatavot un uzstādīt atbilstoši standartam LVS 77.





VAS LATVIJAS VALSTS CEĻI  
Rīgas nodaļas ceļu būvīnženieris  
**GUNTARS KERĀNS** 27. 05. 2020

Darbu veicējs: SIA "DGS", Dzelzavas iela 127, Rīga  
Atbildīgais: Aleksandrs Semerikovs, tālr.29551310  
Izpildes laiks: 05.08.2020 - 30.08.2020

### PIEZĪMES

1. Slēgta viena braukšanas josla
2. Darbi veicami pa etapiem katrai ielas pusei
3. Ceļa aprīkojums uzstādāms atbilstoši LVS 77 - 1,2,3:2016
4. Dienakts tumšajā laikā uzstādīt signālugunis
5. Darbu veikšanas laikā ievērot MK noteikumus Nr.421 "Noteikumi par darbu vietu aprīkošanu uz ceļiem"
6. Būvniecības laikā ievērtēt esošo situāciju, ievērot gaisvadu un pazemes komunikāciju aizsardzības prasības

Pasūtītājs				
<b>Jūrmalas siltums</b>				
Projekts			Ras.Nr.	
Siltumtrases pārbūve Raiņa un Oškalna iela, Jūrmalas pilsēta			SO - 5	
Nodaļa			Mērogs	
Satiksmes organizācija				
			Lapa/lapas	
			1/1	
Rasējums		Paraksts	Uzvārds	Dat.
Ceļa aprīkojuma shēma			E. Geižins	

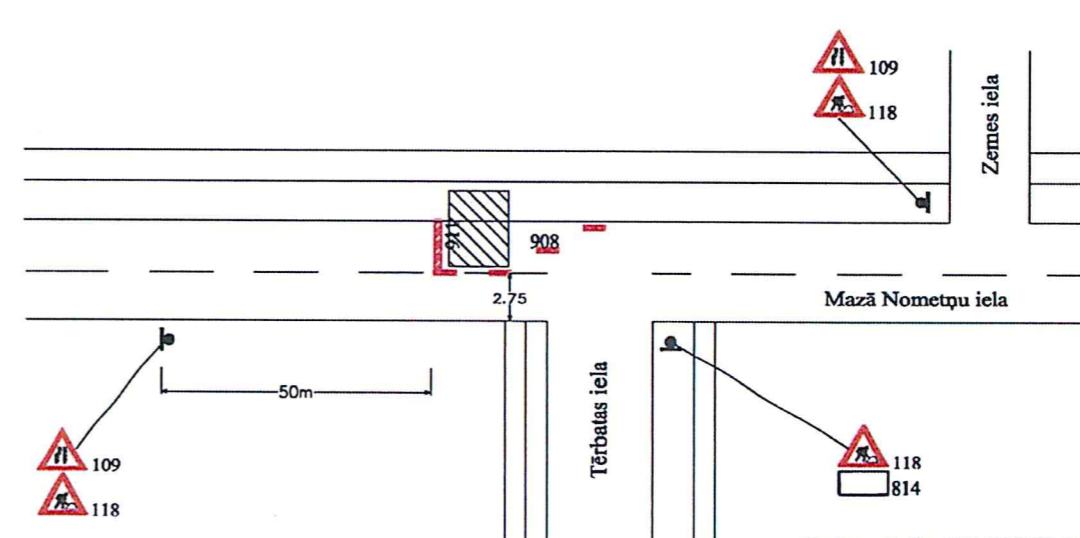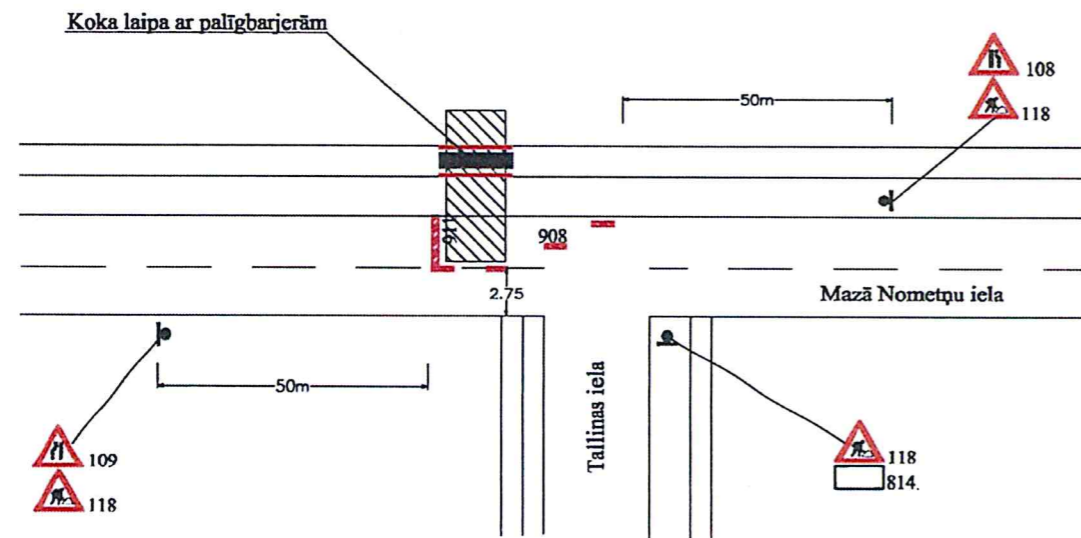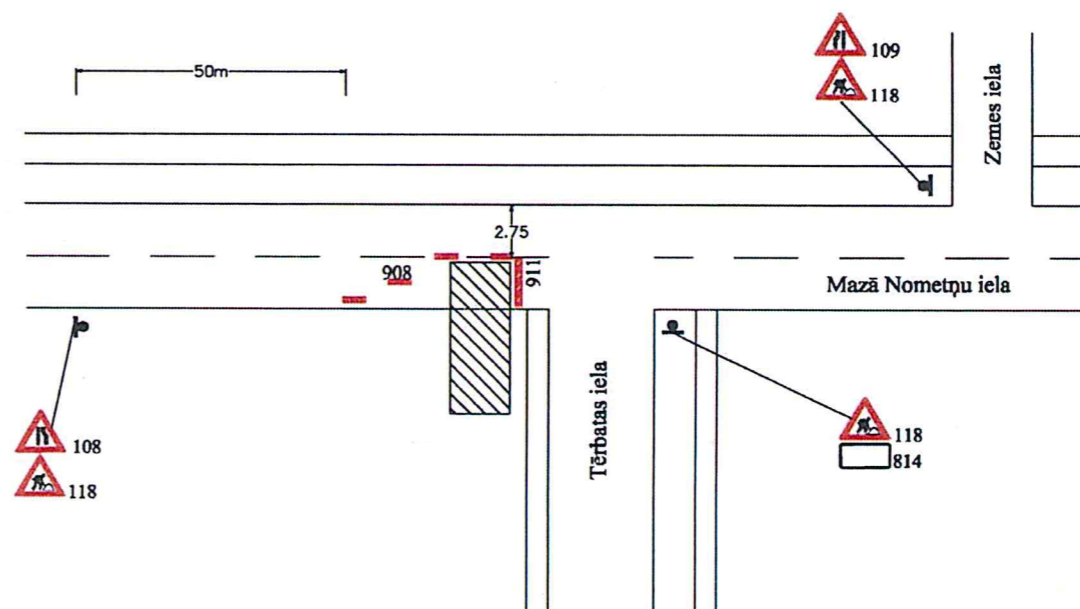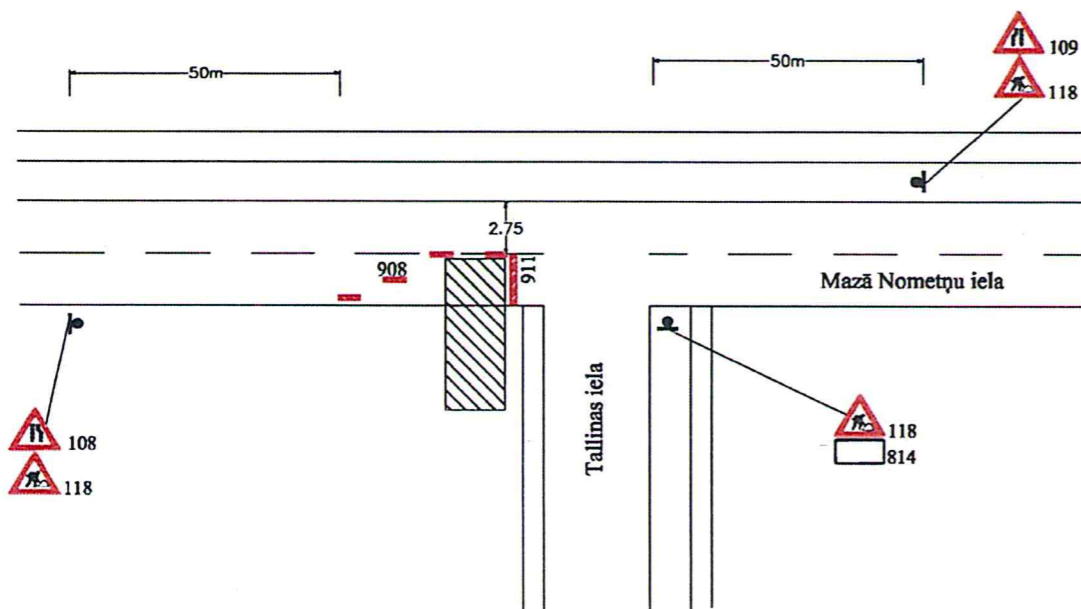

## SASKAŅOTS

Saskaņojums par satiksmes organizācijas tehnisko līdzekļu uzstādīšanu un noņemšanu attiecas uz to izvietojuma atbilstību normatīvajiem aktiem ceļu satiksmes drošības jomā. Ceļa zīmes izgatavot un uzstādīt atbilstoši standartam LVS 77.

VAS LATVIJAS VALSTS CEĻI  
Rīgas nodaļas ceļu būvzinženieris  
GUNTARS KERĀNS


27. 05. 2020

### PIEZĪMES

1. Slēgta viena braukšanas josla
2. Darbi veicami pa etapiem katrai ielas pusei
3. Ceļa aprīkojums uzstādams atbilstoši LVS 77 - 1,2,3:2016
4. Diennakts tumšajā laikā uzstādīt signālugunis
5. Darbu veikšanas laikā ievērot MK noteikumus Nr.421 "Noteikumi par darbu vietu aprīkošanu uz ceļiem"
6. Būvniecības laikā ievērtēt esošo situāciju, ievērot gaisvadu un pazemes komunikāciju aizsardzības prasības

Darbu veicējs: SIA "DGS", Dzelzavas iela 127, Rīga  
Atbildīgais: Aleksandrs Semerikovs, tālr.29551310  
Izpildes laiks: 1.07.2020 - 26.07.2020

Pasūtītājs			
Jūrmalas siltums			
Projekts	Siltumtrases pārbūve Mazā Nometņu iela, Jūrmalas pilsēta	Ras.Nr.	SO - 6
Nodāja	Satiksmes organizācija	Mērogs	
		Lapa/lapas	1/1
Risējums	Ceļa aprīkojuma shēma	Paraksts	Uzvārds
		Izstrādāja	E.Geizins

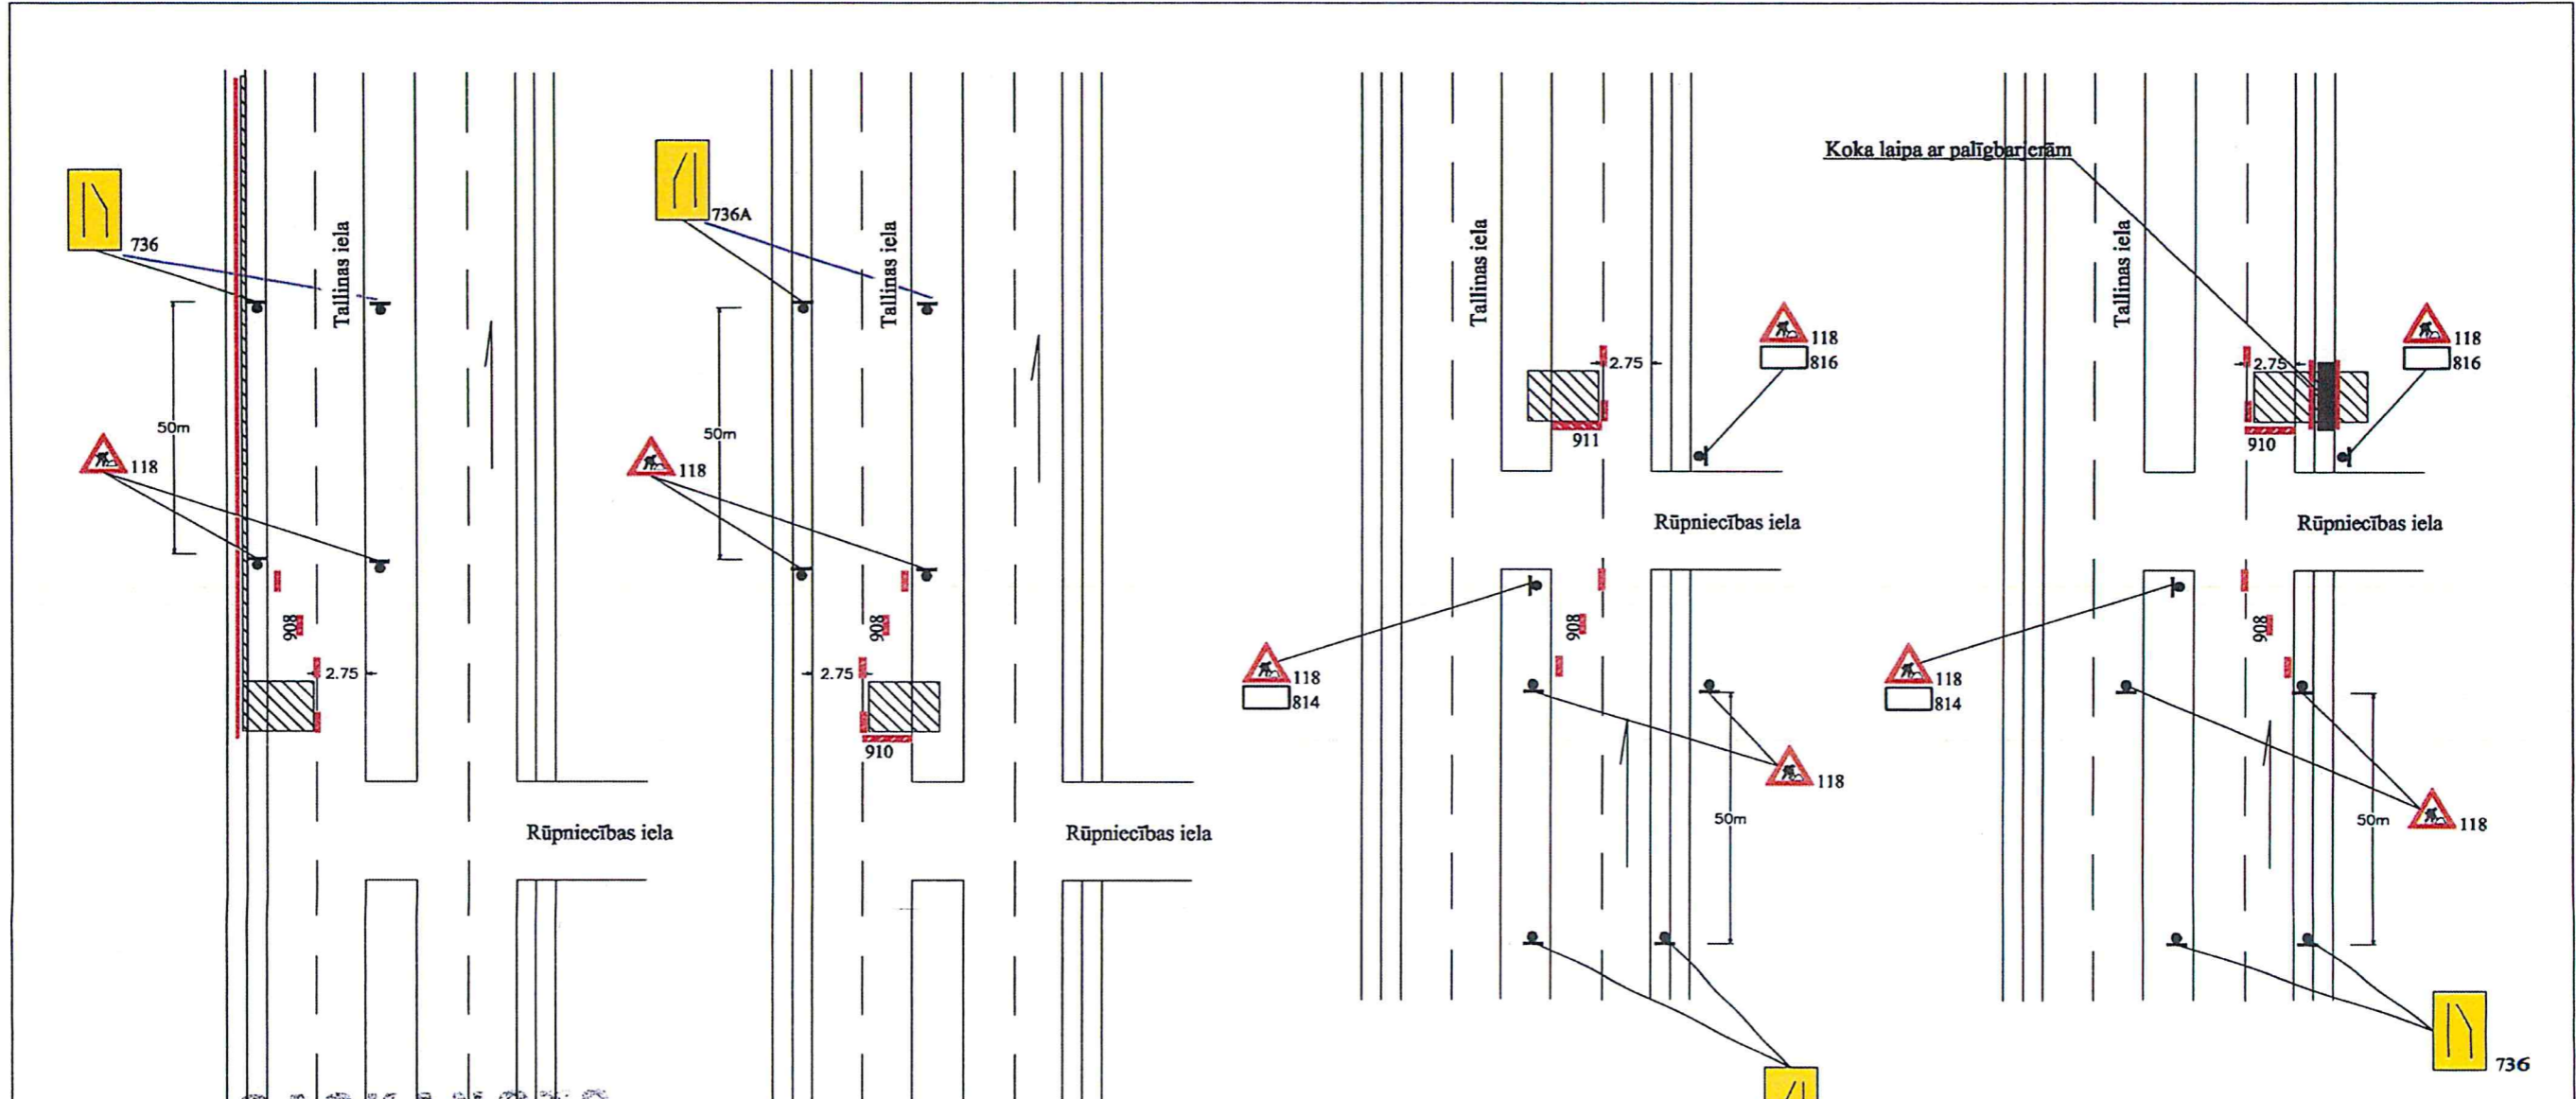

### SASKAŅOTS

Saskaņojums par satiksmes organizācijas tehnisko līdzekļu uzstādīšanu un noņemšanu attiecas uz to izvietojuma atbilstību normatīvajiem aktiem ceļu satiksmes drošības jomā. Ceļa zīmes izgativot un uzstādīt atbilstoši standartam LVS 77.

VAS LATVIJAS VALSTS CEĻI  
Rīgas nodaļas ceļu būvinženieris  
**GUNTARS KERĀNS**

27. 05. 2020

### PIEZĪMES

1. Slēgta viena braukšanas joslā
2. Darbi veicami pa etapiem katrai ielas pusei
3. Ceļa aprīkojums uzstādams atbilstoši LVS 77 - 1,2,3:2016
4. Dienakts tumšajā laikā uzstādīt signālugunis
5. Darbu veikšanas laikā ievērot MK noteikumus Nr.421 "Noteikumi par darbu vietu aprīkošanu uz ceļiem"
6. Būvniecības laikā ievērtēt esošo situāciju, ievērot gaisvadu un pazemes komunikāciju aizsardzības prasības

Darbu veicējs: SIA "DGS", Dzelzavas iela 127, Rīga  
Atbildīgais: Aleksandrs Semerikovs, tālr.29551310  
Izpildes laiks: 1.06.2020 - 26.06.2020

Pasūtītāja <b>Jūrmalas siltums</b>			
Projekts Siltumtrases pārbūve Tallinas un Rūpniecības iela, Jūrmalas pilsēta		Res.Nr. SO - 7	
Nodabja Satiksmes organizācija		Mēroga Lapa/izpau 1/1	
Rādījums Ceļa aprīkojuma shēma		Paraksts Izstrādāja	Uzvārds E.Geiziņš
		Paraksts	Uzvārds
			Dat.